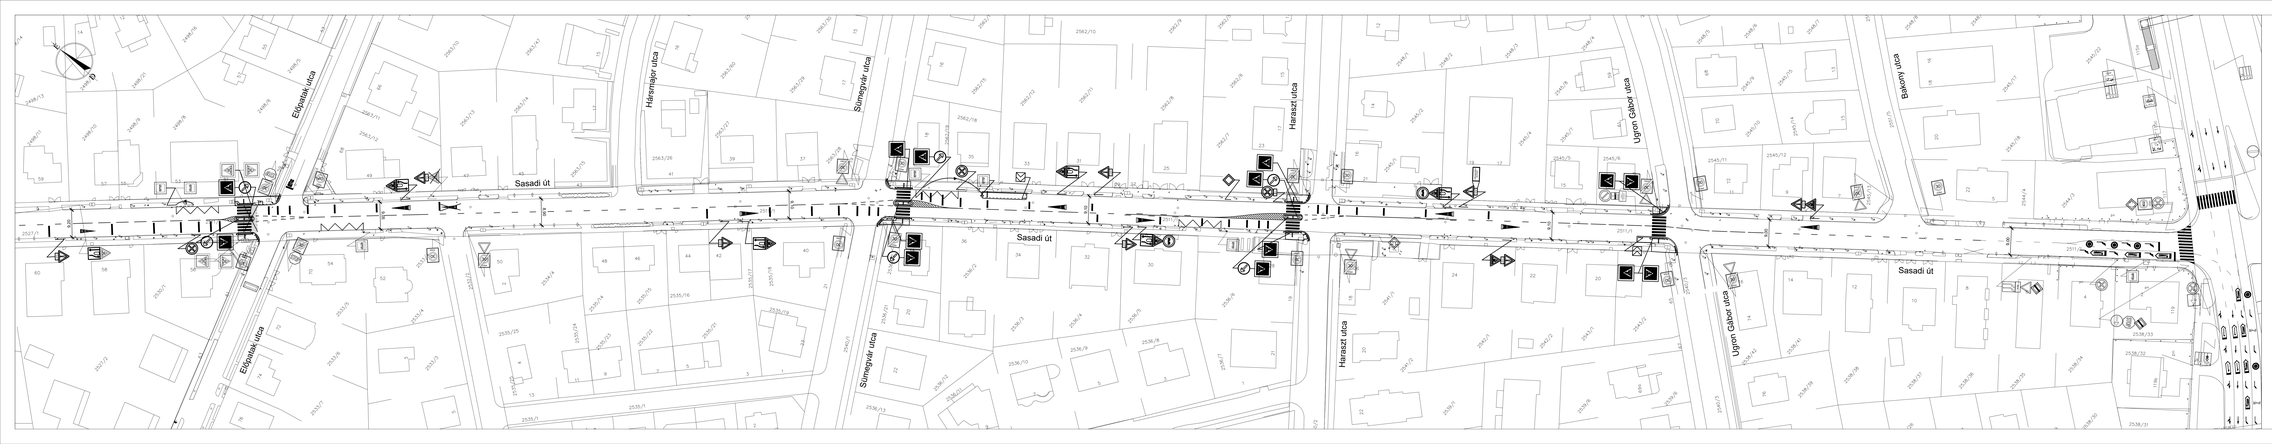


Jelmagyarázat:

- Burkolatszél
- Meglévő felfestés
- Tervezett felfestés
- Tervezett burkolatbontás és aszfaltburkolat építés
- Meglévő KRESZ tábla
- Megszűnő KRESZ tábla
- Tervezett KRESZ tábla

Taktilis jelek vakok és gyengénlátók részére

- szegély (piros) elem – vezető elem: Kijelölt gyalogátkelőhely mellett
- szegély (piros) elem – vezető elem: Út kereszteződésénél (gyalogátkelőhely nélkül)
- szegély (piros) elem – vezető elem: Buszmegállóban az első ajtó vonalában

TANULMÁNYTERV

PANNON ENGINEERING KFT.
www.pe.pannon.hu, Pannon.engineering@freemail.hu
8340 Balatonfüred, Vitorlás tér 10.

Megrendelő: Budapest Főváros XI. kerület Újbuda Önkormányzata 1113 Budapest, Bocskai út 39-41.

Alap címe: Budapest XI. kerület, Sasad, Sashegy városrészek forgalomtechnikai felülvizsgálata

Sasadi út gyalogátkelőhelyek 1. szakasz

Tervezők: Tervezői jogosultság száma: Aláírás: Tervezői jogosultság száma: Aláírás:

| Munkaszám: | Fázis: | Méretarány: | Dátum: |
|---|---|---|---|
| 20-136 | 4.1. | M=1:500 | 2020. 11. |